


Panneau électrique

Corridor de services

Suzor

Kreighoff

Borduas

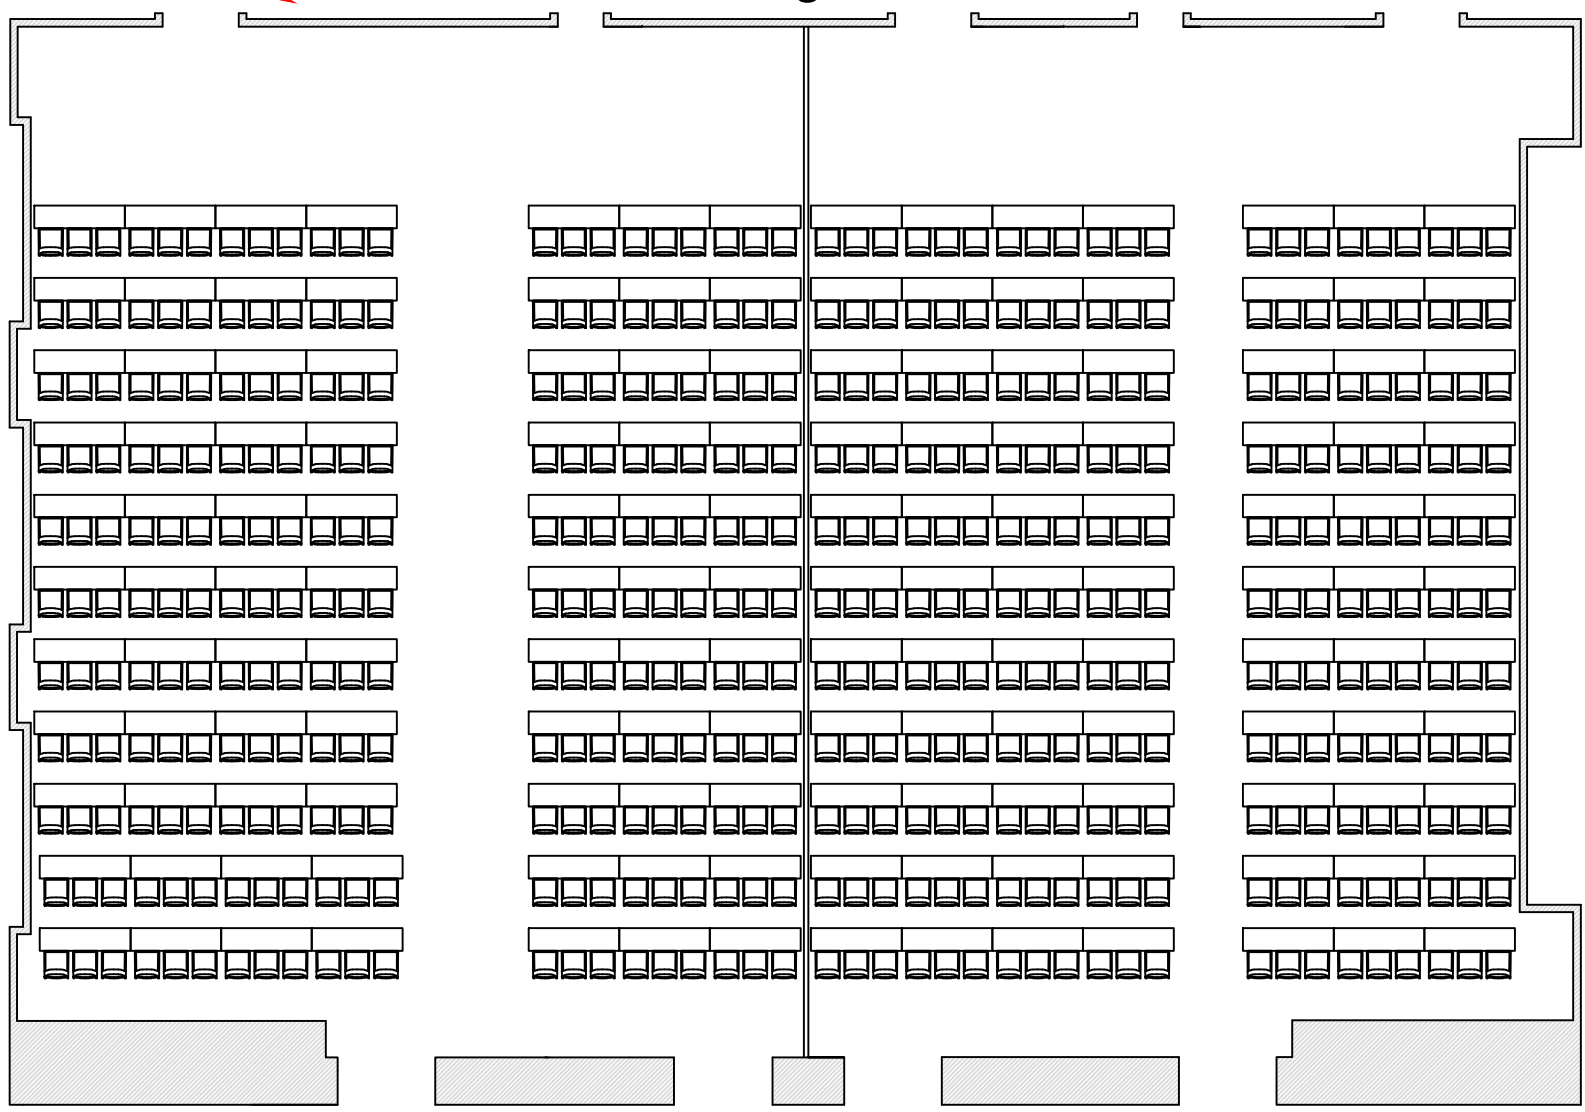

LE
CONCORDE

SALLE: SALLE DE BAL			
CLIENT:		FAIT LE:	
FICHIER:		PAX: 231/SALLE	FAIT PAR: COORDO
DATE:		STYLE: ÉCOLE TABLE 18"	